


Capilla de Ntra. Sra. de los Dolores en
— San Juan. —

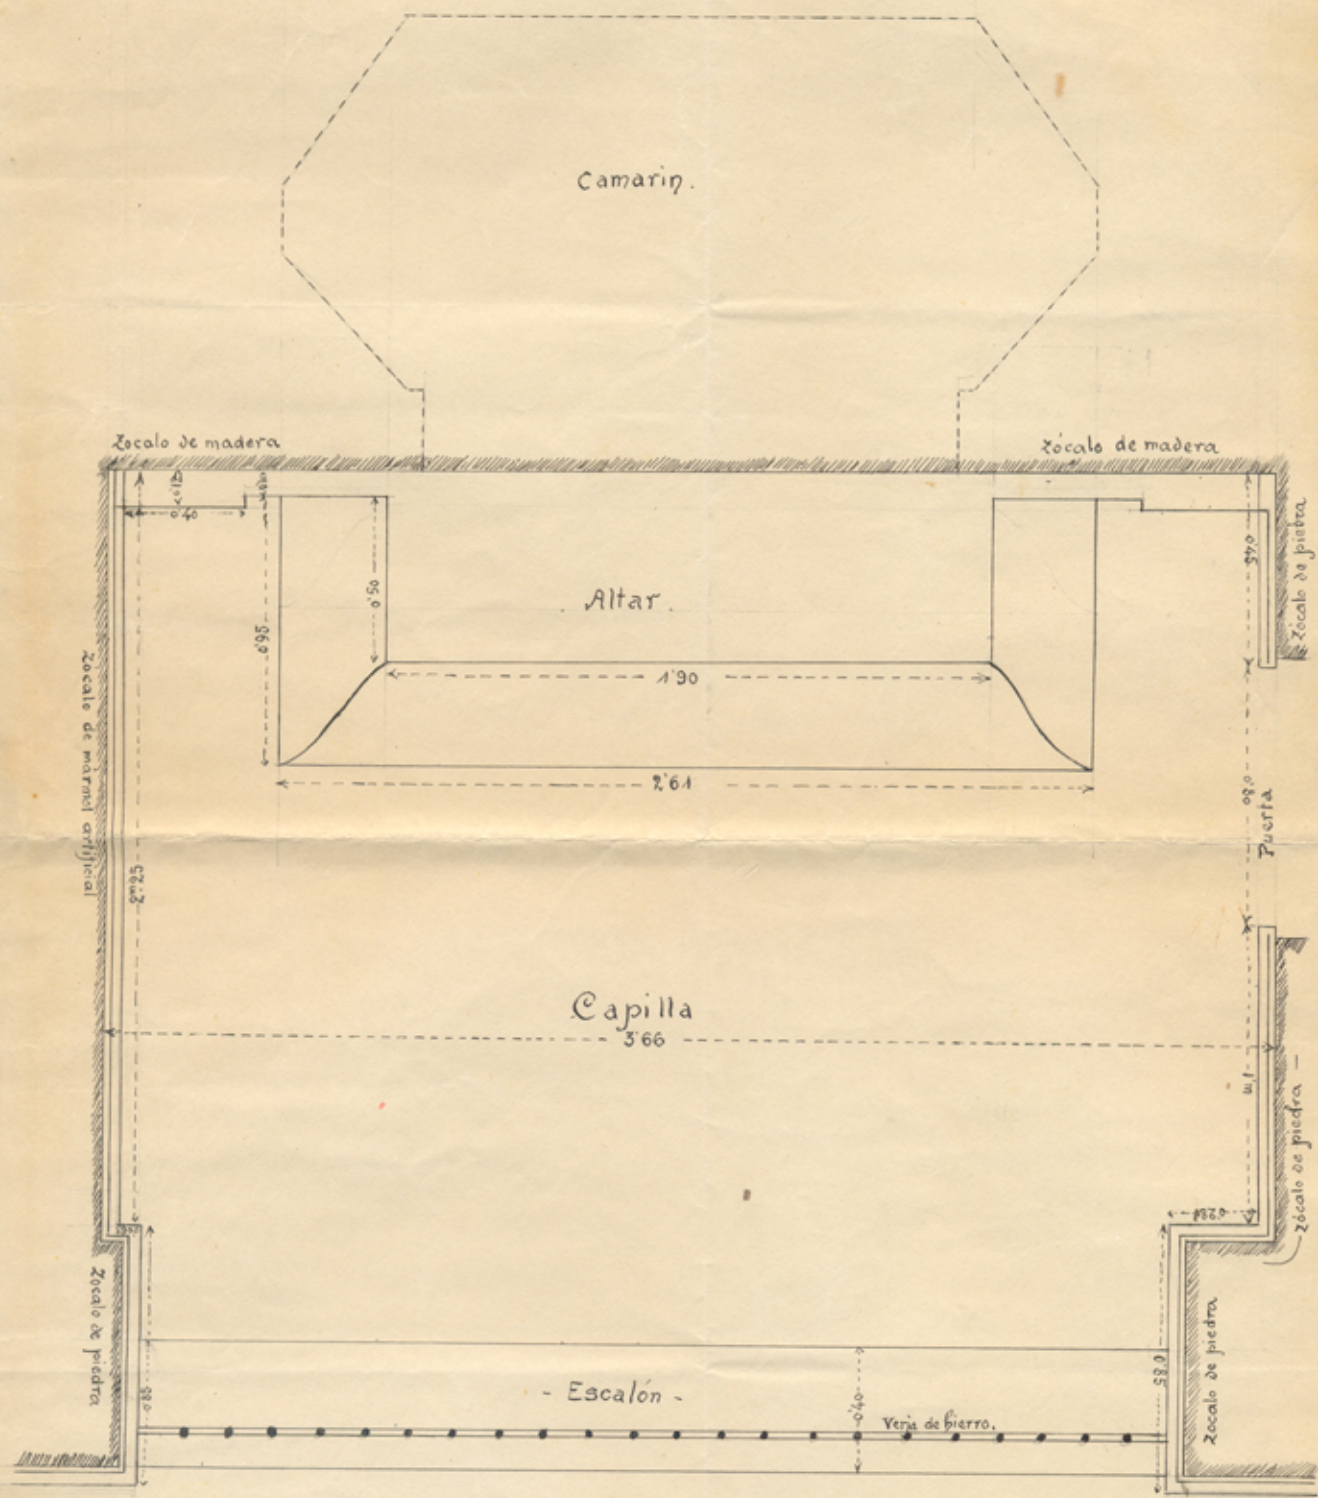

Interior de la
Iglesia de San Juan.

Escala 1:50.

Zocalos: 1 m alto x 5.745 = 5.745
Solerías: 8.237