



Capilla de Nra Sra de los Dolores en San Juan

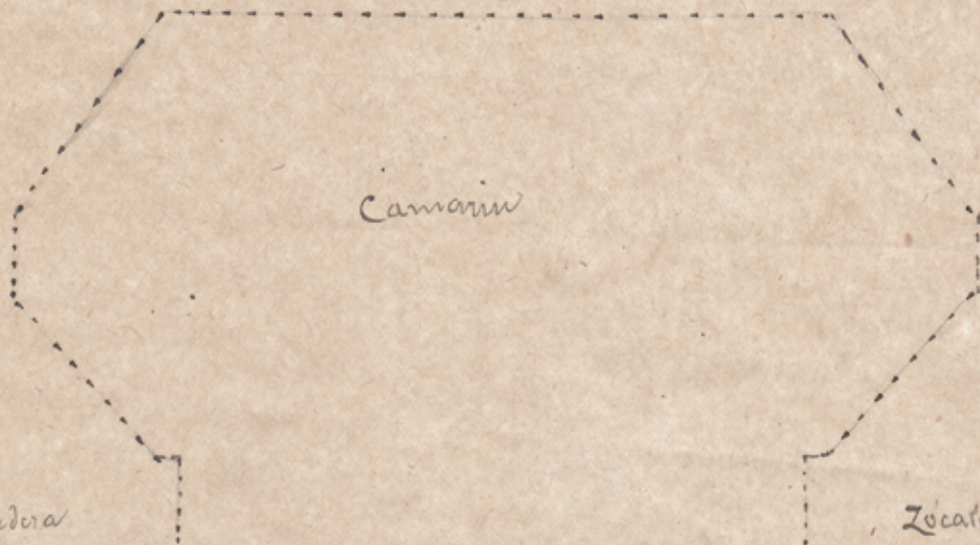

Zocalo de madera

Zocalo de madera

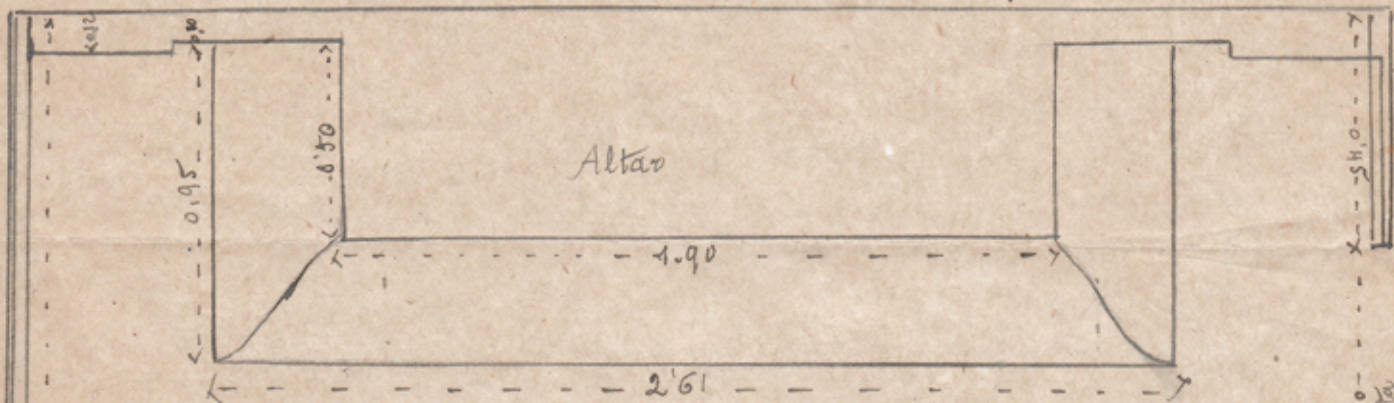

Zocalo de piedra

Luzida

Zocalo de marmol azul grisal

Capilla

3.66

Zocalo de piedra

Escalon

Verja de hierro

Zocalo de piedra

Zocalos: 1 m alto x 5.745 = 5.745  
 Soleras 8 m. 237

Escala 1:50