


Capilla de Nra. Sñra. de los Dolores en San Juan

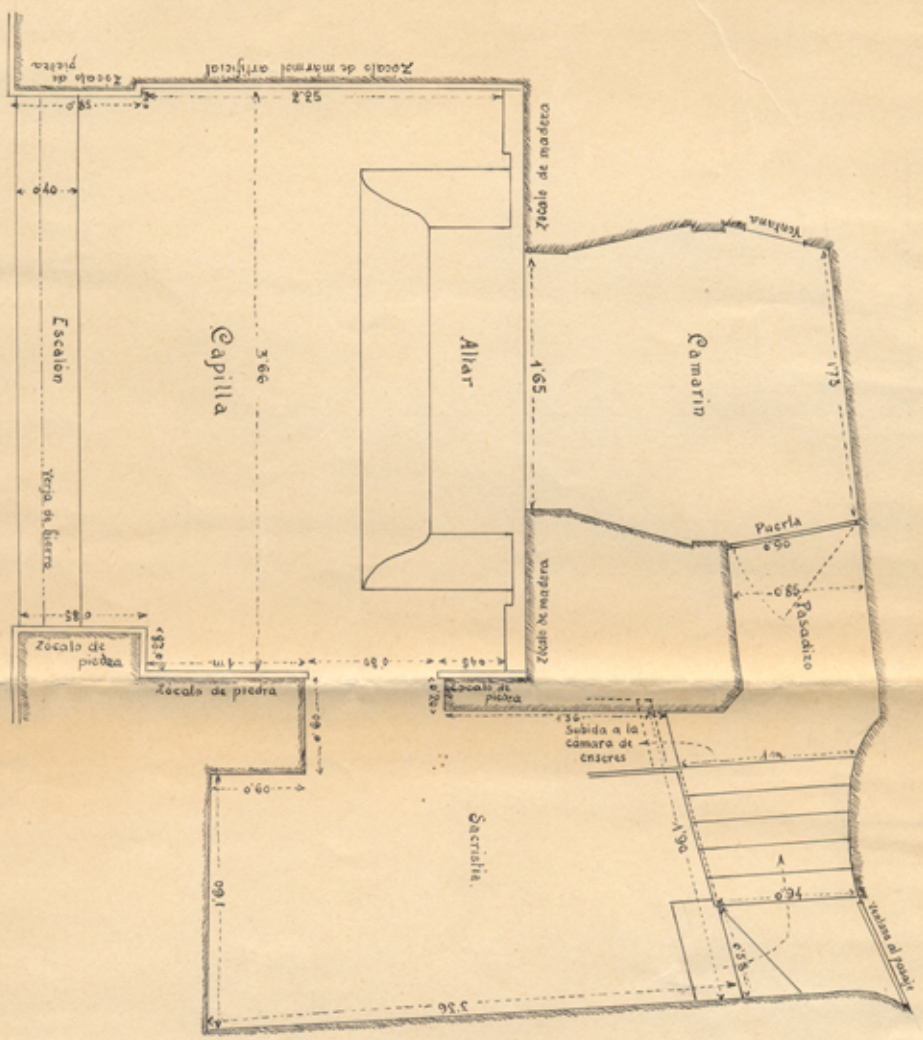

Escala 1:25

Mave diseñó de la Iglesia de San Juan

- Zocalos = 5^m 745
- Solería Capilla: 8^m 257
- Solería Sacristía: 6^m 384